

# ДОГОВОР № 7044 АРЕНДЫ МУНИЦИПАЛЬНОГО ИМУЩЕСТВА

г. Красноярск

«22» апреля 2024 г.

Муниципальное бюджетное дошкольное образовательное учреждение «Детский сад №70» в лице заведующего Ивашечкиной Натальи Александровны, действующего на основании Устава, именуемое в дальнейшем «Арендодатель», с одной стороны и, Общество с ограниченной ответственностью «Я Чемпион» в лице исполнительного директора Родионовой Анны Геннадьевны, действующего на основании Доверенности серия 24 АА 5434925 от 20.11.2023 года, именуемое в дальнейшем «Арендатор», с другой стороны, а вместе именуемые «Стороны», на основании:

- положительного заключения комиссии по оценке последствий принятия решения о реконструкции, модернизации, сдаче в аренду, передаче в безвозмездное пользование, об изменении назначения или о ликвидации объекта социальной инфраструктуры для детей, являющегося муниципальной собственностью города Красноярска, а также реорганизации или ликвидации муниципальных образовательных организаций и (или) муниципальных организаций, образующих социальную инфраструктуру для детей от 01.03.2024 года №62;

- согласия департамента муниципального имущества и земельных отношений администрации города от 22.04.2024 года № 7044-ги;

- п.1 ст. 17.1. Федерального закона «О защите конкуренции» от 26.07.2006 № 135-ФЗ заключили настоящий договор о нижеследующем:

## 1. ПРЕДМЕТ ДОГОВОРА

1.1. Арендодатель передает, а Арендатор принимает во временное владение и пользование по настоящему договору на праве аренды муниципального имущества:

- нежилое помещение (здание) №3, состоящее из комнаты №35, общей площадью 89,1 кв.м., расположенной на 2 этаже нежилого здания, по адресу: г. Красноярск, ул. Караульная, 45 «Д», именуемое в дальнейшем «Помещение», в соответствии с копией плана и экспликации нежилого Помещения (Приложение №1 к настоящему договору), в целях возмездного оказания услуг по проведению занятий по физической культуре с детьми детского сада с элементами гимнастика.

- нежилое помещение (здание) №3, состоящее из комнаты №40, общей площадью 90,0 кв.м., расположенной на 2 этаже нежилого здания, по адресу: г. Красноярск, ул. Караульная, 45 «Д», именуемое в дальнейшем «Помещение», в соответствии с копией плана и экспликации нежилого Помещения (Приложение №1 к настоящему договору), в целях возмездного оказания услуг по проведению занятий по физической культуре с детьми детского сада с элементами футбол.

1.2. Арендатор обязуется по окончании срока действия договора вернуть Имущество не хуже того состояния, в каком он его получил, с учетом нормального износа.

1.3. Имущество является муниципальной собственностью и закреплено за Арендодателем на праве оперативного управления.

1.4. Право на осуществление образовательной деятельности с использованием Имущества у Арендатора возникает с момента включения в приложение к лицензии на осуществление образовательной деятельности адреса места осуществления данной деятельности – адреса нахождения Имущества, за исключением осуществления образовательной деятельности арендатором – индивидуальным предпринимателем, осуществляющим данную деятельность без привлечения педагогических работников.

## 2. ОБЩИЕ УСЛОВИЯ

2.1. Арендатор пользуется переданным ему Имуществом в соответствии с целями

его предоставления. При этом Арендатор не может предпринимать в отношении закрепленного за ним Имущества действий, которые могут привести к его отчуждению или обременению.

2.2. Если состояние возвращаемого Арендатором после окончания срока аренды либо в случае досрочного расторжения договора аренды Имущества хуже установленного передаточным актом (приложение № 2 к настоящему договору), то Арендатор возмещает Арендодателю причиненный ущерб в соответствии с действующим законодательством РФ по оценке Арендатора.

2.3. Арендатор несет риск случайной гибели или повреждения взятого в аренду Имущества.

### **3. ПОРЯДОК ПЕРЕДАЧИ ПОМЕЩЕНИЯ**

3.1. Арендодатель в 10-дневный срок после подписания настоящего договора передает Арендатору Имущество по акту приема-передачи (приложение № 2 к настоящему договору), который является неотъемлемой частью настоящего договора. В акте приема-передачи отражается характеристика и техническое состояние Имущества на момент сдачи его в аренду.

### **4. СРОК ДЕЙСТВИЯ ДОГОВОРА**

4.1. Срок действия настоящего договора устанавливается с «22» апреля 2024г. по «21» марта 2025г. на время использования Имущества арендатором: вторник, четверг 15:30 до 17:30, включительно.

4.2. Возобновление договора аренды на новый срок с Арендатором, надлежащим образом исполнившим свои обязанности, если срок действия договора не ограничен законодательством Российской Федерации, допускается при наличии положительного заключения комиссии по оценке последствий решения о реконструкции, модернизации, сдаче в аренду, передаче в безвозмездное пользование, об изменении назначения или о ликвидации объекта социальной инфраструктуры для детей, являющегося муниципальной собственностью города Красноярск, а также реорганизации или ликвидации муниципальных образовательных организаций и (или) муниципальных организаций, образующих социальную инфраструктуру для детей и согласия департамента муниципального имущества и земельных отношений администрации города.

### **5. ПЛАТЕЖИ И РАСЧЕТЫ ПО ДОГОВОРУ**

5.1. Арендная плата определяется согласно Расчету (приложение № 3 на одном листе к настоящему договору).

5.2. Арендная плата подлежит одностороннему изменению на основании решения Красноярского городского Совета депутатов. Новая ставка арендной платы вводится в действие с даты, указанной в соответствующем решении органа местного самоуправления независимо от срока поступления письменного извещения Арендатору.

5.3. При исполнении договора арендная плата может быть увеличена по соглашению сторон в порядке, установленном пунктом 7.1. договора.

5.4. При продлении срока договора аренды Имущества на новый срок с Арендатором, надлежащим образом исполнившим свои обязанности, если срок действия договора не ограничен законодательством Российской Федерации, размер арендной платы определяется по результатам оценки рыночной стоимости Имущества, проводимой в соответствии с законодательством, регулирующим оценочную деятельность в Российской Федерации, если иное не установлено другим законодательством Российской Федерации.

5.5. Арендная плата вносится Арендатором в срок до 10-го числа текущего

месяца, который определен сторонами как разумный, по банковским реквизитам, указанным в настоящем договоре.

В платежных документах Арендатор обязан указывать банковские реквизиты, № и дату договора, период, за который производится оплата, и от кого поступают платежи. В случае, если Арендатором не были указаны необходимые реквизиты, при наличии штрафных санкций, в первую очередь погашаются штрафные санкции.

5.6. Оплата эксплуатационных расходов и расходов на содержание Имущества (включая коммунальные платежи, налоги, часть расходов за пользование землей пропорционально занимаемой площади помещения, часть расходов за совместно используемые площади, в т.ч. коридоры, санузлы, пропорционально занимаемой площади) производится в порядке и сроки по согласованию с Арендодателем на основании прилагаемого к настоящему договору Расчета (приложение № 4 к настоящему договору).

5.7. Недоимка по арендной плате и пени за просрочку платежей взыскиваются в бесспорном порядке.

5.8. Ежеквартально до 10 числа первого месяца следующего квартала Арендодатель и Арендатор проводят сверку расчетов по платежам с составлением Акта сверки, в том числе по компенсации эксплуатационных расходов и расходов по содержанию Имущества.

## **6. ПРАВА И ОБЯЗАННОСТИ СТОРОН**

### **6.1. Арендодатель обязуется:**

6.1.1. Передать Имущество Арендатору по акту приема-передачи (приложение № 1 к настоящему договору) в течение 10 дней с даты подписания настоящего договора.

6.1.2. В случае принятия решения о прекращении договорных отношений письменно, но не позднее 10 дней до прекращения договора, предупредить Арендатора об этом.

6.1.3. Провести с Арендатором и его работниками инструктаж по правилам и мерам безопасности при организации и проведении учебных занятий, тренировочных занятий, физкультурных и спортивных мероприятий с использованием Имущества.

### **6.2. Арендодатель вправе:**

6.2.1. Требовать досрочного расторжения договора в порядке, установленном законодательством РФ и настоящим договором.

6.2.2. Факты нарушения договорных обязательств Арендатором оформлять документально с участием представителя Арендатора и представителей Арендодателя.

6.2.3. Осуществлять контроль за сохранностью и использованием помещения Арендатором в соответствии с условиями настоящего договора и действующего законодательства РФ.

6.2.4. Рассматривать и принимать решения по предложениям, касающимся арендуемого помещения, и письменно информировать Арендатора о принятом решении.

### **6.3. Арендатор обязуется:**

6.3.1. Использовать Имущество исключительно в соответствии с условиями договора и уставной деятельностью.

6.3.2. Содержать Имущество и места общего пользования в исправном, санитарно-техническом состоянии и обеспечивать пожарную безопасность. Выполнять все противопожарные мероприятия в соответствии с требованиями норм и правил строительного и технологического проектирования, действующего законодательства РФ.

6.3.3. Производить за счет собственных средств текущий ремонт не реже одного раза в год. Не производить без письменного согласия Арендодателя, департамента

муниципального имущества и земельных отношений администрации г. Красноярска и согласования в установленном законодательством порядке с надзорными органами изменение функционального назначения помещения, перепланировку, переоборудование, капитальный ремонт, а так же другие строительно-монтажные работы.

6.3.4. Производить за счет собственных средств капитальный ремонт. Проведение капитального ремонта осуществляется Арендатором при наличии письменного соглашения с Арендодателем, с согласия департамента муниципального имущества и земельных отношений администрации г. Красноярска. При этом произведенные отделимые и неотделимые улучшения переходят в муниципальную собственность, стоимость их после прекращения договора аренды не возмещается.

6.3.5. Нести все расходы на содержание Имущества, принимать участие в эксплуатационных расходах Арендодателя пропорционально арендуемой площади.

6.3.6. На момент заключения договора предоставить Арендодателю список работников, которые будут от имени Арендатора, осуществлять деятельность с использованием Имущества, а также документы, подтверждающие отсутствие в отношении данных лиц запретов и ограничений, предусмотренных ст. ст. 331, 351.1 Трудового кодекса РФ при осуществлении трудовой деятельности в сфере образования.

6.3.7. Осуществлять образовательную деятельность с использованием Имущества в соответствии с требованиями действующего законодательства в сфере образования.

6.3.8. Осуществлять деятельность в области физической культуры и спорта с использованием Имущества в соответствии с требованиями действующего законодательства в сфере физической культуры и спорта.

6.3.9. За два дня до начала занятий предоставить Арендодателю списки обучающихся, при проведении учебных занятий, тренировочных занятий, физкультурных и спортивных мероприятий предоставить списки обучающихся с данными медицинских заключений о допуске обучающихся к занятиям или мероприятиям с указанием срока действия допуска.

6.3.10. За день до начала занятий обеспечить явку всех работников для проведения представителем Арендодателя инструктажа по правилам и мерам безопасности при организации и проведении занятий с обучающимися с использованием Имущества.

6.3.11. Обеспечивать при проведении учебных занятий, тренировочных занятий, физкультурных и спортивных мероприятий строгое соблюдение мер безопасности, а также неукоснительное выполнение распорядка и иных правил, установленных Арендодателем, для обеспечения безопасности обучающихся при проведении занятий или мероприятий.

6.3.12. Арендатор гарантирует льготы на оплату услуг в размере 20% от стоимости абонемента семьям, имеющим трех и более детей до 18 лет, льготы в размере 40% от стоимости абонемента сотрудникам МБДОУ «Детский сад 70».

Льгота предоставляется по письменному заявлению заказчика с предоставлением необходимого пакета документов.

- Деятельность в помещениях, предоставляемых в аренду, осуществляют работники Арендатора, которые имеют соответствующее образование, позволяющее осуществлять занятия с детьми, в отношении которых отсутствуют запреты и ограничения, предусмотренные трудовым законодательством, а также отсутствуют противопоказания по состоянию здоровья.

Соответствующий пакет документов на работников предоставлен арендатором в учреждение.

6.3.13. Обеспечить беспрепятственный доступ представителям Арендодателя в арендуемое Имущество для проверки соблюдения условий договора.

6.3.14. Своевременно и полностью производить расчеты по арендной плате и эксплуатационным платежам.

6.3.15. По прекращении договора по любому основанию произвести по акту сдачу Имуущества Арендодателю в исправном состоянии с передачей всех неотделимых улучшений (п.6.3.4.), перестроек и переделок и освободить Имущество в 10-дневный срок, с даты указанной в уведомлении.

6.3.16. В случае принятия решения о прекращении договорных отношений письменно за один месяц предупредить Арендодателя об освобождении помещения.

6.3.17. Не передавать Имущество, права и обязанности на него третьим лицам, не обременять Имущество каким-либо иным образом без письменного согласия Арендодателя.

6.3.18. Оплатить стоимость не произведенного текущего ремонта помещения на основании расчета Арендодателя по банковским реквизитам, указанным в договоре.

6.3.19. Предоставлять по требованию Арендодателя необходимую информацию об использовании Имущества.

6.3.20. Принимать незамедлительно все меры для сохранности Имущества от повреждений, аварий, гибели и прочих рисков, и немедленно извещать об этом Арендодателя.

6.3.21. Извещать Арендодателя об изменении реквизитов Арендатора, смене руководителя и иных данных, имеющих отношение к исполнению договора.

6.3.22. В случае, если срок договора аренды не менее одного года, произвести за свой счет государственную регистрацию договора аренды в месячный срок в порядке, установленном законодательством РФ.

#### **6.4. Арендатор вправе:**

6.4.1. Временно владеть и пользоваться Имуществом в соответствии с технической документацией и настоящим договором.

6.4.2. Требовать досрочного расторжения договора в порядке, предусмотренном настоящим договором.

### **7. ПОРЯДОК ИЗМЕНЕНИЯ И РАСТОРЖЕНИЯ ДОГОВОРА**

7.1. Изменение условий настоящего договора, его расторжение допускаются по соглашению сторон, которое оформляется в письменном виде. При недостижении соглашения вопрос об изменении условий договора либо о его расторжении разрешается в установленном судебном порядке.

7.2. Условия настоящего договора изменяются в одностороннем порядке, если это изменение обусловлено нормативным актом органа местного самоуправления.

7.3. Настоящий договор может быть расторгнут по требованию одной из сторон, в случае существенного нарушения условий настоящего договора, а именно:

7.3.1. При использовании Арендатором Имущества не в целях, связанных с арендой.

7.3.2. Если Арендатор допустил задолженность по арендной плате за два и более месяца или в случае систематического нарушения условий настоящего договора по срокам оплаты.

7.3.3. Если Арендатор не использует Имущество в соответствии с условиями настоящего договора более двух месяцев.

7.3.4. В случае существенного ухудшения состояния Имущества, в том числе нарушение правил противопожарной безопасности.

7.3.5. Если Арендатор допустил задолженность по возмещению эксплуатационных расходов более одного месяца, либо по срокам их оплаты.

7.3.6. В случае нарушения Арендатором установленных правил и мер безопасности при организации и проведении учебных занятий, тренировочных занятий, физкультурных и спортивных мероприятий, а также иных правил, установленных

Арендодателем, для обеспечения безопасности проведения занятий с обучающимися.

7.4. Настоящий договор может быть расторгнут в одностороннем порядке по инициативе Арендодателя в случае возникновения потребности у Арендодателя в использовании помещений в своей уставной деятельности при условии уведомления Арендатора за месяц до предполагаемого момента расторжения договора.

7.5. Настоящий договор может быть расторгнут по волеизъявлению Арендатора в случае отсутствия дальнейшей заинтересованности в использовании предоставленного права пользования Имуществом.

7.6. За месяц до истечения срока действия настоящего договора Арендатор должен в письменном виде уведомить Арендодателя намерении возобновить договор, а при досрочном его расторжении в те же сроки уведомить о предстоящем возврате помещения.

## **8. ОТВЕТСТВЕННОСТЬ СТОРОН**

8.1. За нарушение срока внесения арендной платы по договору Арендатор выплачивает Арендодателю пени за каждый календарный день просрочки в размере одной трехсотой процентной ставки рефинансирования ЦБ РФ, действующей на календарный день просрочки.

8.2. За невыполнение или ненадлежащее выполнение обязательств, предусмотренных настоящим договором, виновная сторона уплачивает штраф в размере 20 % годовой арендной платы за каждый случай.

8.3. Арендатор несет ответственность за нарушение правил и мер безопасности при организации и проведении учебных занятий, тренировочных занятий, физкультурных и спортивных мероприятий с использованием Имущества.

8.4. Меры ответственности сторон, не предусмотренные в настоящем договоре, применяются в соответствии с нормами гражданского законодательства.

8.5. Ответственность по обеспечению обязательств по настоящему договору у сторон возникает с момента передачи помещения по Акту приема-передачи.

8.6. Основанием для досрочного расторжения договора или применения мер ответственности по факту нарушений условий договора являются документы, подтверждающие нарушение данных условий, которые составляются с участием представителей Арендодателя и Арендатора. В случае отказа или в случае невозможности привлечь Арендатора к участию в проверке и подписании акта, акт составляется и подписывается представителями Арендодателя в одностороннем порядке.

8.7. Уплата штрафных санкций не освобождает виновную сторону от исполнения обязательств по настоящему договору.

8.8. Обстоятельства форс-мажорного характера (непредвиденные обстоятельства непреодолимой силы), за которые стороны не являются ответственными (стихийные бедствия, забастовки, войны, принятие государственными органами законов и подзаконных актов, препятствующих исполнению Договора, и другое), освобождают сторону, не выполнившую своих обязательств в связи с наступлением указанных обстоятельств, от ответственности за такое невыполнение на срок действия этих обстоятельств. О форс-мажорных обстоятельствах каждая из сторон обязана немедленно известить другую.

Если эти обстоятельства будут длиться более двух месяцев, каждая из сторон будет иметь право отказаться от исполнения обязательств по настоящему Договору.

## **9. ПРОЧИЕ УСЛОВИЯ**

9.1. Договор составлен в трех экземплярах, имеющих одинаковую юридическую силу.

9.2. Все дополнения и изменения к договору совершаются в письменной форме и подписываются сторонами.

9.3. Стороны обязаны извещать друг друга об изменении своих юридических адресов, банковских реквизитов, номеров телефонов не позднее 10 дней со дня их изменения.

9.4. Споры, возникающие при исполнении настоящего договора, решаются в установленном законодательством РФ порядке.

9.5. Взаимоотношения сторон, не урегулированные настоящим договором, регламентируются действующим законодательством РФ.

9.6. Приложения к договору:

№ 1 Копия поэтажного плана и экспликации.

№ 2 Акт приема-передачи Имущества.

№ 3 Расчет арендной платы за пользование Имуществом.

№ 4 Расчет возмещения эксплуатационных расходов.

## 10. АНТИКОРРУПЦИОННАЯ ОГОВОРКА

10.1. При исполнении своих обязательств по настоящему Договору, Стороны, их аффилированные лица, работники или посредники не выплачивают, не предлагают выплатить и не разрешают выплату каких-либо денежных средств или ценностей, прямо или косвенно, любым лицам, для оказания влияния на действия или решения этих лиц с целью получить какие-либо неправомерные преимущества или иные неправомерные цели.

При исполнении своих обязательств по настоящему Договору, Стороны, их аффилированные лица, работники или посредники не осуществляют действия, квалифицируемые применимым для целей настоящего Договора законодательством, как дача / получение взятки, коммерческий подкуп, а также действия, нарушающие требования применимого законодательства и международных актов о противодействии легализации (отмыванию) доходов, полученных преступным путем.

В случае возникновения у Стороны подозрений, что произошло или может произойти нарушение каких-либо положений настоящей статьи, соответствующая Сторона обязуется уведомить другую Сторону в письменной форме. После письменного уведомления, соответствующая Сторона имеет право приостановить исполнение обязательств по настоящему Договору, до получения подтверждения, что нарушения не произошло или не произойдет. Это подтверждение должно быть направлено в течение десяти рабочих дней с даты направления письменного уведомления.

В письменном уведомлении Сторона обязана сослаться на факты или предоставить материалы, достоверно подтверждающие или дающие основание предполагать, что произошло или может произойти нарушение каких-либо положений настоящей статьи контрагентом, его аффилированными лицами, работниками или посредниками выражающееся в действиях, квалифицируемых применимым законодательством, как дача или получение взятки, коммерческий подкуп, а также действиях, нарушающих требования применимого законодательства и международных актов о противодействии легализации доходов, полученных преступным путем.

10.2. В случае нарушения одной Стороной обязательств воздерживаться от запрещенных в п.10.1. настоящего Договора действий и/или неполучения другой Стороной в установленный законодательством срок подтверждения, что нарушения не произошло или не произойдет, другая Сторона имеет право расторгнуть Договор в одностороннем порядке полностью или в части, направив письменное уведомление о расторжении. Сторона, по чьей инициативе был расторгнут настоящий Договор в соответствии с положениями настоящей статьи, вправе требовать возмещения реального ущерба, возникшего в результате такого расторжения.

## 11. ЮРИДИЧЕСКИЕ АДРЕСА И БАНКОВСКИЕ РЕКВИЗИТЫ СТОРОН:

### 11.1. Собственник:

Администрация города Красноярска в лице департамента муниципального имущества земельных отношений администрации города Красноярска  
660049, Россия, Красноярский край, город Красноярск, улица Карла Маркса, 75  
ИНН 2466010657 КПП 246601001  
т. (391) 226-17-01, факс (391) 226-17-29.

### 11.2.Арендодатель:

Муниципальное бюджетное дошкольное образовательное учреждение «Детский сад №70»

Адрес: 660020,Россия, Красноярский край, г. Красноярск, ул. Караульная, д. 45 «Д».  
ИНН 2466296861, КПП 246601001, ОГРН 1232400025351; тел. 200-34-02

### 11.3.Арендатор:

Общество с ограниченной ответственностью «Я Чемпион»  
660043, Россия, Красноярский край, город Красноярск, улица Чернышевского  
120А,  
ОГРН/ИНН/КПП/БИК – 1162468074009/2465144866/246601001/040407627.,  
т. 296-57-07  
Расчетный счет № 40702810631000005736

## 12. ПОДПИСИ СТОРОН:

Арендодатель:

  
\_\_\_\_\_  
М.П. Н.А. Ивашечкина/  
«22» 04 2024 года  


Арендатор:

  
\_\_\_\_\_  
М.П. /А.Г.Родионова/  
«22» 04 2024 года  






Этаж	№ помещения или квартиры	№ комнаты	Назначение частей помещений (жилая, кабинет, коридор, туалет, кухня и т.д.)	Площадь по внутреннему обмеру																
				Общая полезная	в том числе									внутренняя высота комнаты						
					учрежденческая	жилая	культ.-просветительская	коммунально-бытовая	лечебно-санитарная и детских учреждений	торговая	складская	производственное	служебно-подсобная		прочая					
2	пом.3	9	комната персонала	13,3																
		10	подсобное	13,0																
		11	кладовая белья	16,9										13,3						3,00
		12	коридор	14,5										13,0						
		13	лестничная клетка	25,0										16,9						
		14	спальня	58,7										14,5						
		15	групповая	61,4					58,7					25,0						
		16	туалетная	19,2					61,4											
		17	буфетная	6,0																
		18	сушка одежды	6,5										19,2						
		19	раздевалка	18,6										6,0						
		20	коридор	9,7										6,5						
		21	КУИ	4,4					18,6											
		22	умывальник	2,2										9,7						
		23	туалет	1,8										4,4						
		24	лестничная клетка	26,2										2,2						
		25	коридор	87,5										1,8						
		26	туалет	17,8										26,2						
		27	коридор	11,3										87,5						
		28	групповая	57,2										17,8						
		29	спальня	61,3					57,2					11,3						
		30	раздевалка	19,3					61,3											
		31	буфетная	5,6					19,3											
		32	кабинет заведующего	11,7																
		33	лестничная клетка	22,4					11,7					5,6						
		34	кабинет	12,9										22,4						
		35	музыкальный зал	89,1					12,9											
		36	санузел	4,4					89,1											
		37	инвентарная	6,2										4,4						
		38	инвентарная	5,9										6,2						
		39	подсобное	5,2										5,9						
		40	физкультурный зал	90,0										5,2						
		41	комната кастелянши	9,0					90,0											
		42	кабинет методиста	11,7										9,0						
		43	лестничная клетка	22,4					11,7											
		44	раздевалка	19,2										22,4						
		45	спальня	61,2					19,2											
		46	групповая	57,1					61,2											
		47	туалетная	17,6					57,1											
		48	коридор	11,0										17,6						
		49	буфетная	5,6										11,0						
		50	коридор	62,8										5,6						
		Итого по пом.3:		1289,4					768,9					62,8						
														520,5						

ЗАВЕДУЮЩИЙ  
 МЕДИЦИНСКОМУ ЦЕНТРУ  
 И. И. ПИЩЕВНИКОВ  
 М.С.

План 2-го этажа

2 этаж

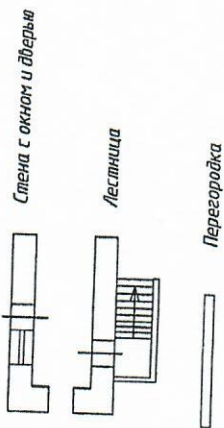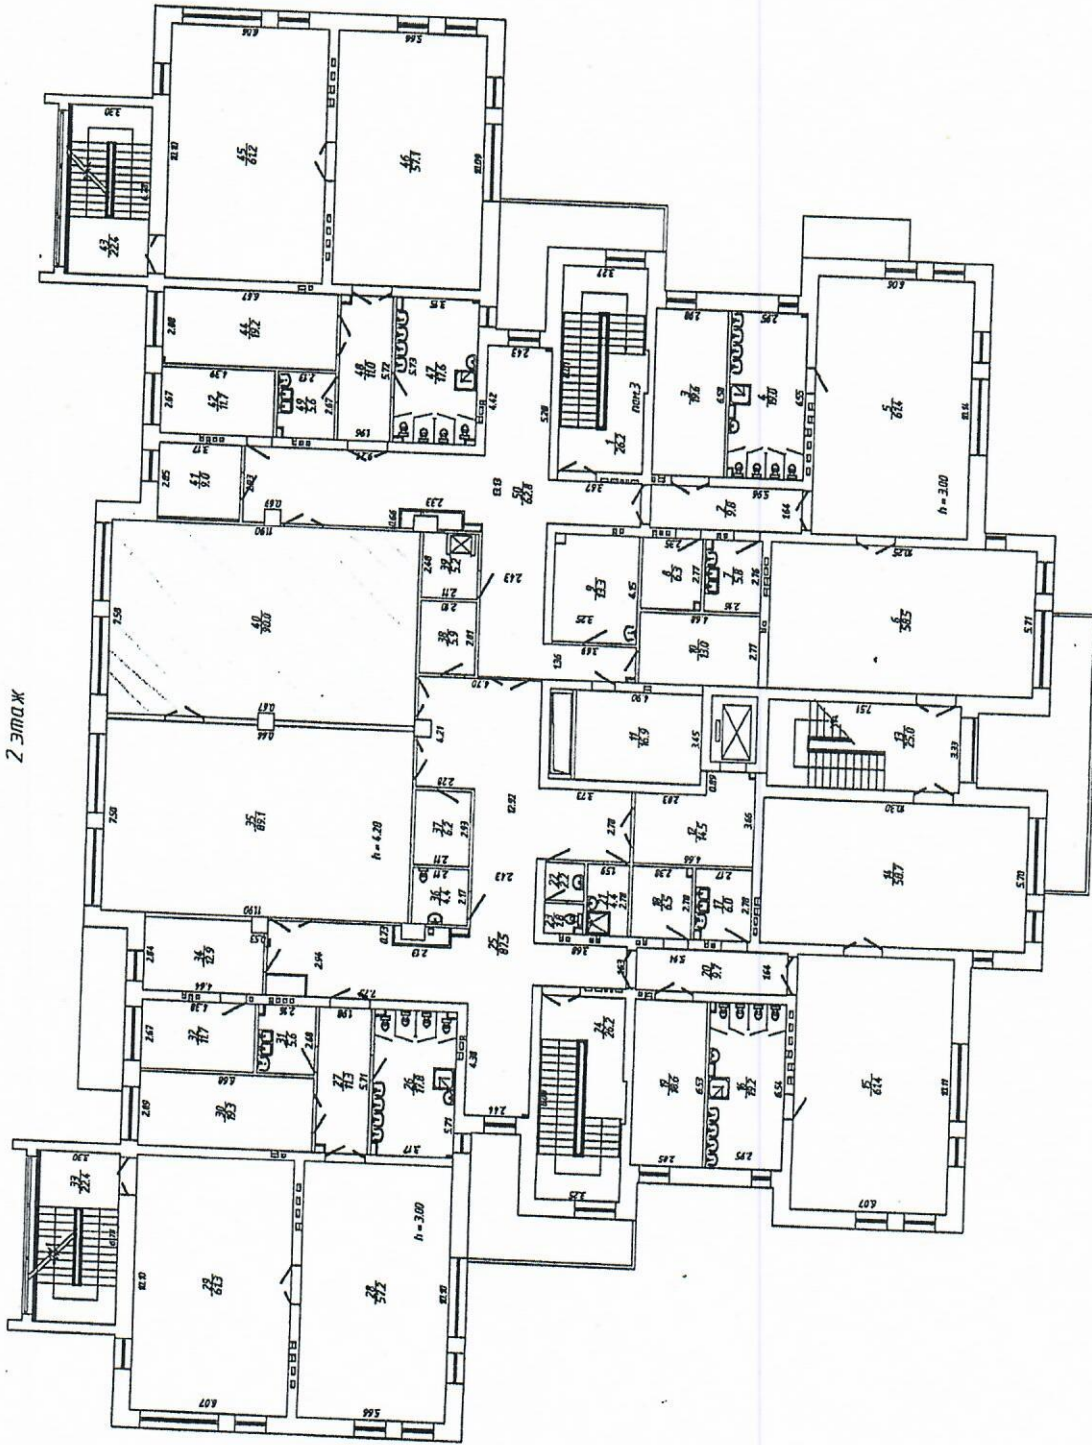

КОПИЯ ВЕРНА  
ЗАВЕДУЮЩИЙ МБДОУ 70  
И. А. КВАЩЕЧКИНА

Масштаб 1:200

**Акт  
приема-передачи  
муниципального имущества**

г. Красноярск

«22» апреля 2024 г.

Мы, нижеподписавшиеся, составили настоящий акт о том, что муниципальное бюджетное дошкольное образовательное учреждение «**Детский сад №70**», в лице заведующего Ивашечкиной Натальи Александровны, действующей на основании Устава, именуемое в дальнейшем «Арендодатель», с одной стороны, передало, а Общество с ограниченной ответственностью «Я Чемпион» в лице исполнительного директора Родионовой Анны Геннадьевны, действующего на основании Доверенности серия 24 АА 5434925 от 20.11.2023 года, именуемое в дальнейшем «Арендатор», с другой стороны, приняло во временное возмездное пользование муниципальное имущество, указанное в пункте 1.1. договора аренды муниципального имущества от «22» апреля 2024 г. № 7044 в удовлетворительном техническом состоянии.

Арендатором произведен осмотр муниципального имущества, претензий к Арендодателю по его техническому состоянию Арендатор не имеет (часть 2 статьи 612 ГК РФ).

Датой фактической передачи муниципального имущества считать «22» апреля 2024 года.

Арендодатель:

Арендатор:

М.П.

«22»

04/2024года

/Н.А. Ивашечкина/



М.П.

«22» 2024года

/А.Г. Родионова/



Приложение № 3  
к договору от 22.04.2024 №7044

РАСЧЕТ  
арендной платы за пользование недвижимого  
муниципального имущества на **2024** год

Нежилое помещение (здание): МБДОУ "Детский сад № 70  
состоящее из комнат № 35, 40 в помещении № 3  
общей площадью 179,10 кв.м.  
расположенное на 2 этаже нежилого отдельного стоящего здания  
по адресу г. Красноярск, ул. Караульная, д. 45Д

1. В соответствии с решением Красноярского городского Совета депутатов от 11.10.2012 № В-323 устанавливается арендная плата в размере:

$Ап = Са \times S \times Кв \times Кто \times Ки \times Кт \times Кф \times Кс$ , где

Са	(м <sup>2</sup> )	Кв	Кто	Ки	Кт	Кф	Кс	АП
2300	179,10	0,87	1	1	0,7	0,65	0,7	125 558,12

Са - базовая ставка арендной платы 2300,00 руб. за 1 м2 в месяц;  
S - арендуемая площадь;  
Кв - коэффициент, учитывающий вид помещения;  
Кто - коэффициент, учитывающий техническое обустройство объекта;  
Ки - коэффициент, учитывающий степень износа объекта;  
Кт - коэффициент территориальности;  
Кф - коэффициент функционального использования объекта;  
Кс - коэффициент, учитывающий социально значимые виды деятельности арендатора.

$$АП_{мес/час} = 125\,558,12 / 306 * 17,38 = 7\,131,37 \text{ месяц}$$

Расчет арендной платы без учета НДС.

2. Арендная плата перечисляется до 10 числа текущего месяца на расчетный счет Учреждения, по следующим реквизитам:

Получатель: Департамент финансов  
администрации города Красноярска  
ИНН 2460042878 КПП 246001001  
Кс 03234643047010001900 ЕКС №40102810245370000011 Отделение Красноярск Банка России//  
УФК по Красноярскому краю г.Красноярск, БИК 010407105  
КБК 00000000000001200120

Арендная плата не включает эксплуатационные расходы на содержание нежилого помещения.

3. Настоящий расчет является неотъемлемой частью договора.

ПОДПИСИ СТОРОН:

Арендодатель:

МП  (Н. А. Ивашечкина)  
"22"  2024

Арендодатель:   
 (А.Г. Родионова)  
2024